



Europa Allee: Bestand

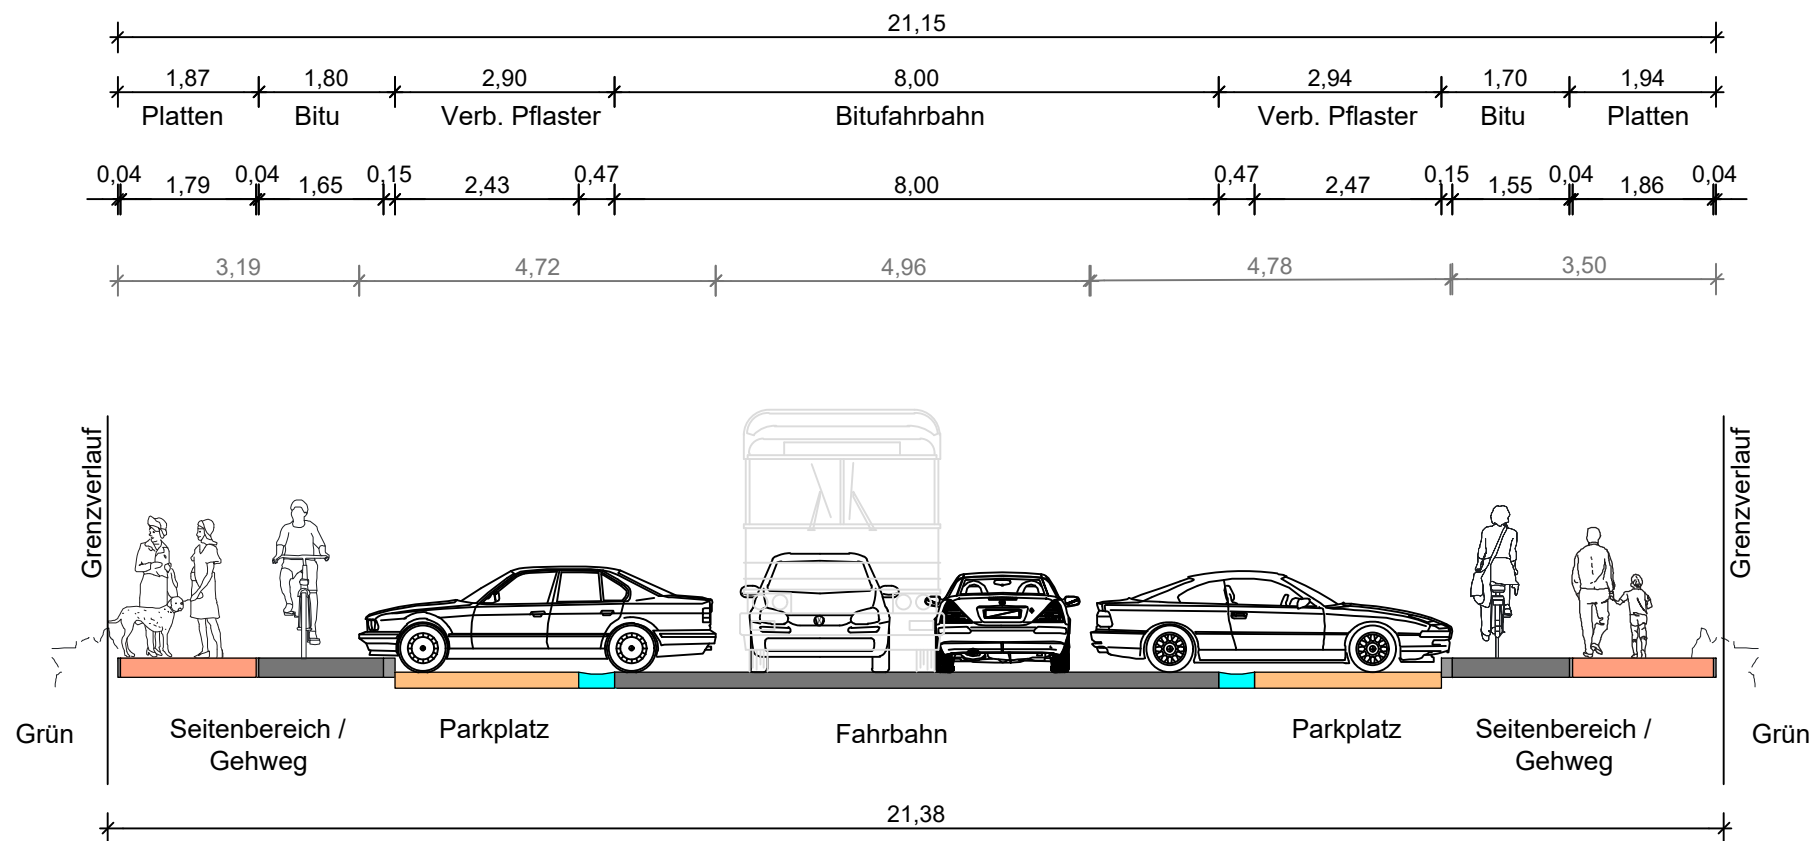

Europa Allee: Umgestaltung

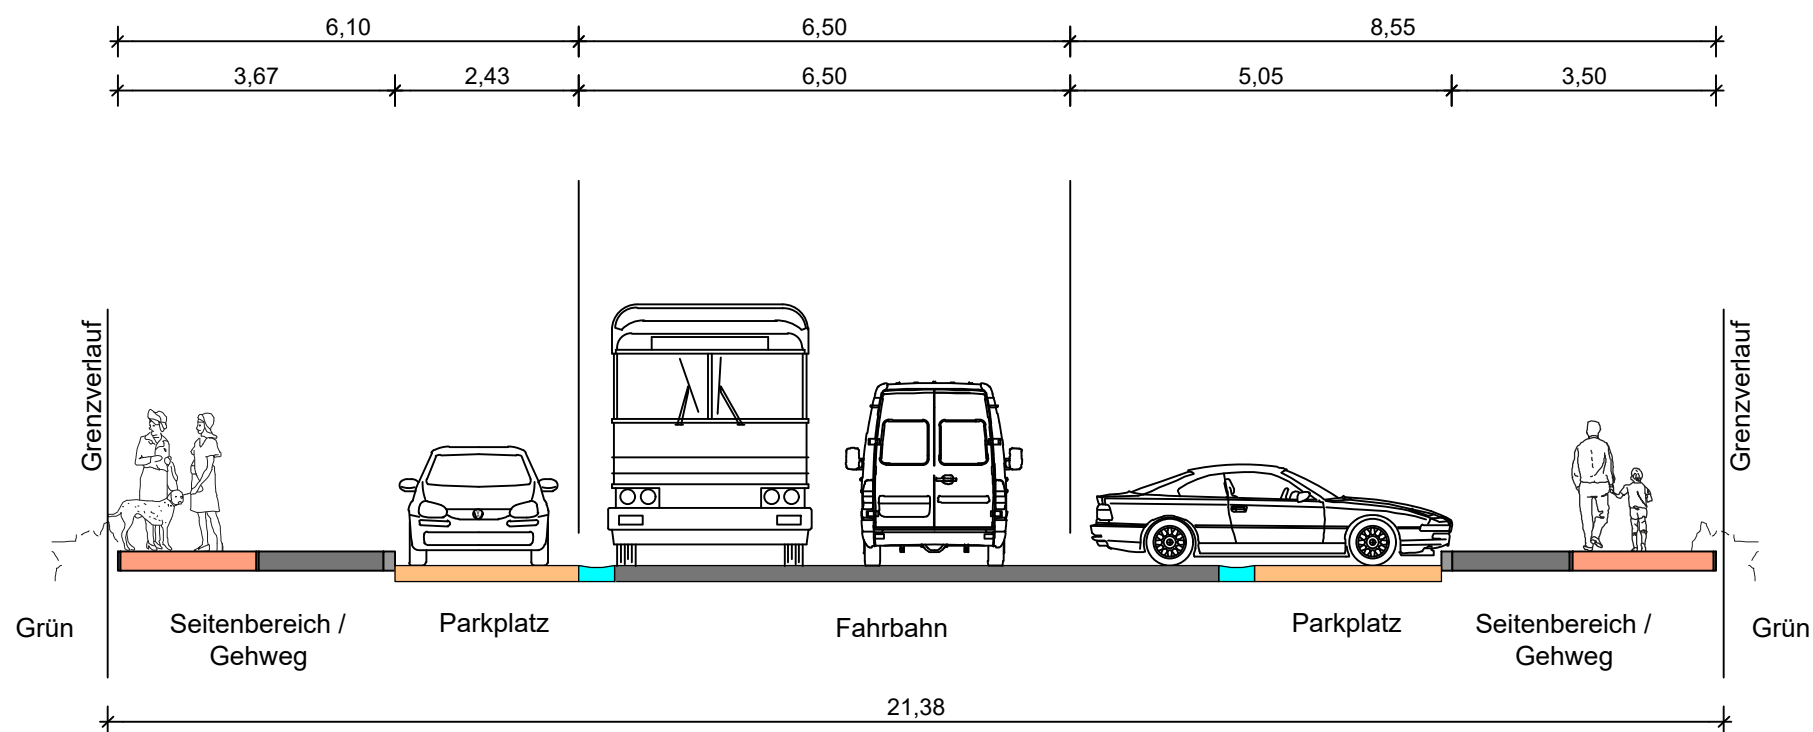

Plan-Index	Art der Änderung	Datum	Name

Niedersächsische Landgesellschaft mbH
 Geschäftsstelle Göttingen | Telefon: (05593)9281-0
 Golmckesgraben 2 | Telefax: (05593)9281-11
 37120 Bovenden OT Harste | E-mail: info-goettingen@nlg.de

Objekt: Stadt Göttingen
 Baugebiet: Europaquartier
 Querschnitt Europa Allee

Bauherr / Auftraggeber:
 Niedersächsische Landgesellschaft mbH

bearbeitet	Z. Kalytta	Feb. 2021	Phase:	Vorstudie
gezeichnet	Z. Kalytta	Feb. 2021	Maßstab	1 : 100
geprüft				

Planverfasser: Harste, den 21.02.2021
 Ort, Datum

Bauherr / Auftraggeber: _____
 Ort, Datum

Blatt: 01
 Anlage: A